


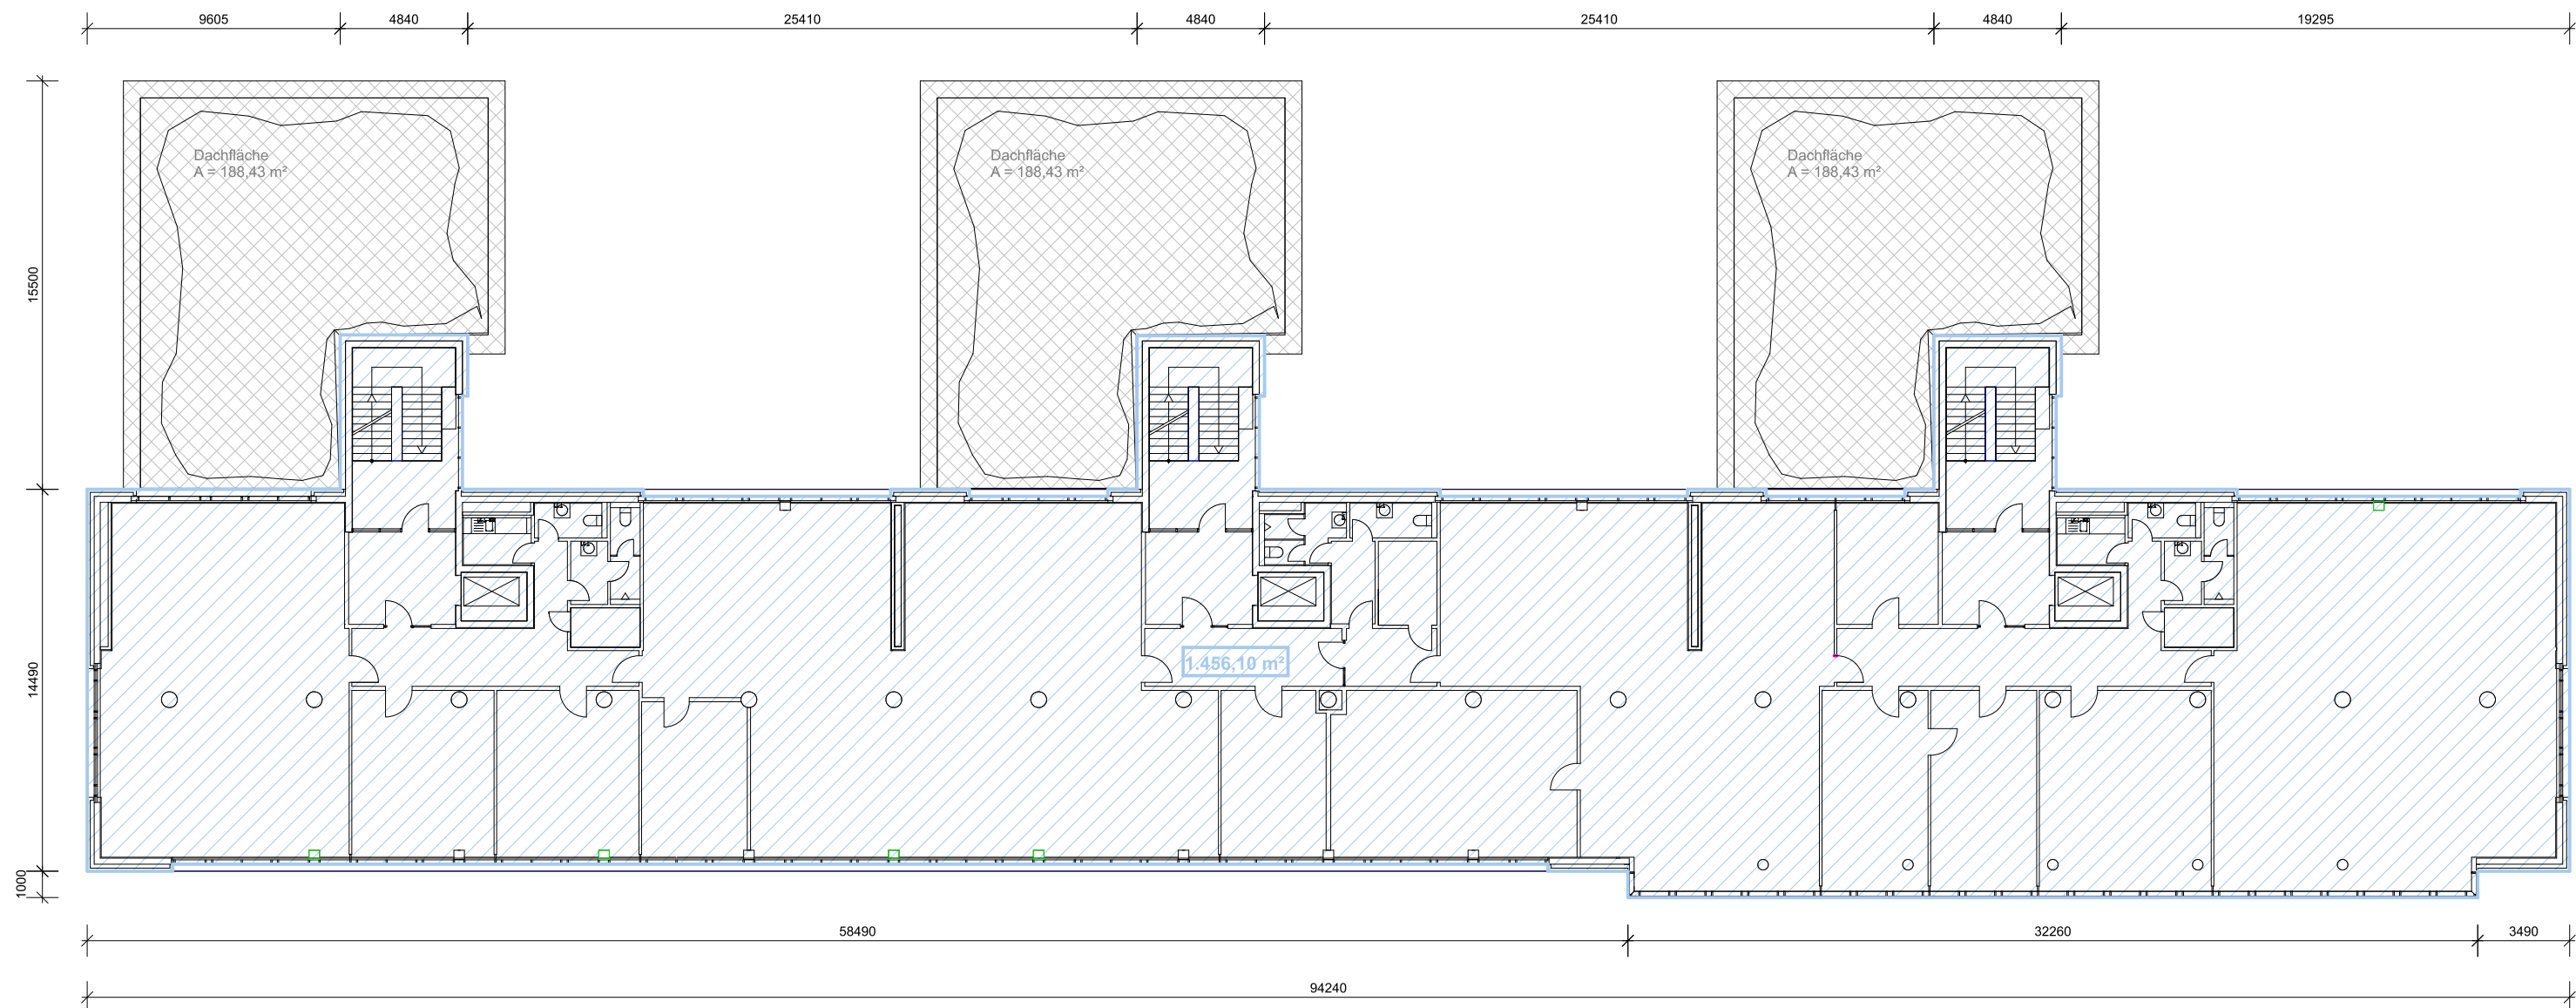

4.OBERGESCHOSS

BGF nach DIN 277

A = 1.456,10 m²

Objekt:	Hans-Böckler-Allee 11			
	30173 Hannover			
	BGF		Terrasse	
	(nach DIN 277)		(nicht in BGF enthalten)	
Untergeschoss	2.069,80	m²	0,00	m²
Ergeschoss	2.025,69	m²	0,00	m²
1.Obergeschoss	2.015,31	m²	0,00	m²
2.Obergeschoss	2.025,91	m²	0,00	m²
3.Obergeschoss	2.025,91	m²	0,00	m²
4.Obergeschoss	1.456,10	m²	0,00	m²
5.Obergeschoss	1.437,08	m²	0,00	m²
6.Obergeschoss	969,63	m²	339,29	m²
Gesamt	14.025,43	m²	339,29	m²

Projekt |
Hans-Böckler-Allee 11
30173 Hannover
Grundrissdarstellung gem.
Flucht- und Rettungswegeplan
Stand 2018

Bauherren |
...
...
...

Planung |
oelze | architekten | sachverständige
Lenbachstr. 14a | 30655 Hannover
0511 - 899 89 60
mail@oelze-architekten.de

Planbezeichnung |
4.Obergeschoss
gem. Flucht- und Rettungswegeplan 2018

Datum | 02.2025
Maßstab | 1 : 250



- | | | | | | | | |
|---|--|---|--|---|-----------------------|---|---------------------------------|
|  | Rettungswege/
Bewegungsflächen |  | T 1
Treppenraum; mit Feuerwiderstand,
erreichbare Geschosse,
mit Treppenraumbezeichnung |  | Feuerschutztür T30 |  | Vorsicht Elektrische Anlagen |
|  | Treppenräume im Verlauf
von Rettungswegen |  | Personenaufzug |  | Feuerschutztür T30/RS |  | Elektronische Datenverarbeitung |
|  | Flachdach |  | Wand - F 90 |  | Rauchschutztür | | |

Sparkasse Hannover
Hans-Böckler-Allee 11
30173 Hannover

4. Obergeschoss

2015-3131 **Lange Brandschutz & Zeichenservice**
Schmiedestraße 13 Fon: 05102 8903960
30880 Laatzen Fax: 05102 8903989
info@lange-brandschutz.de www.lange-brandschutz.de 