


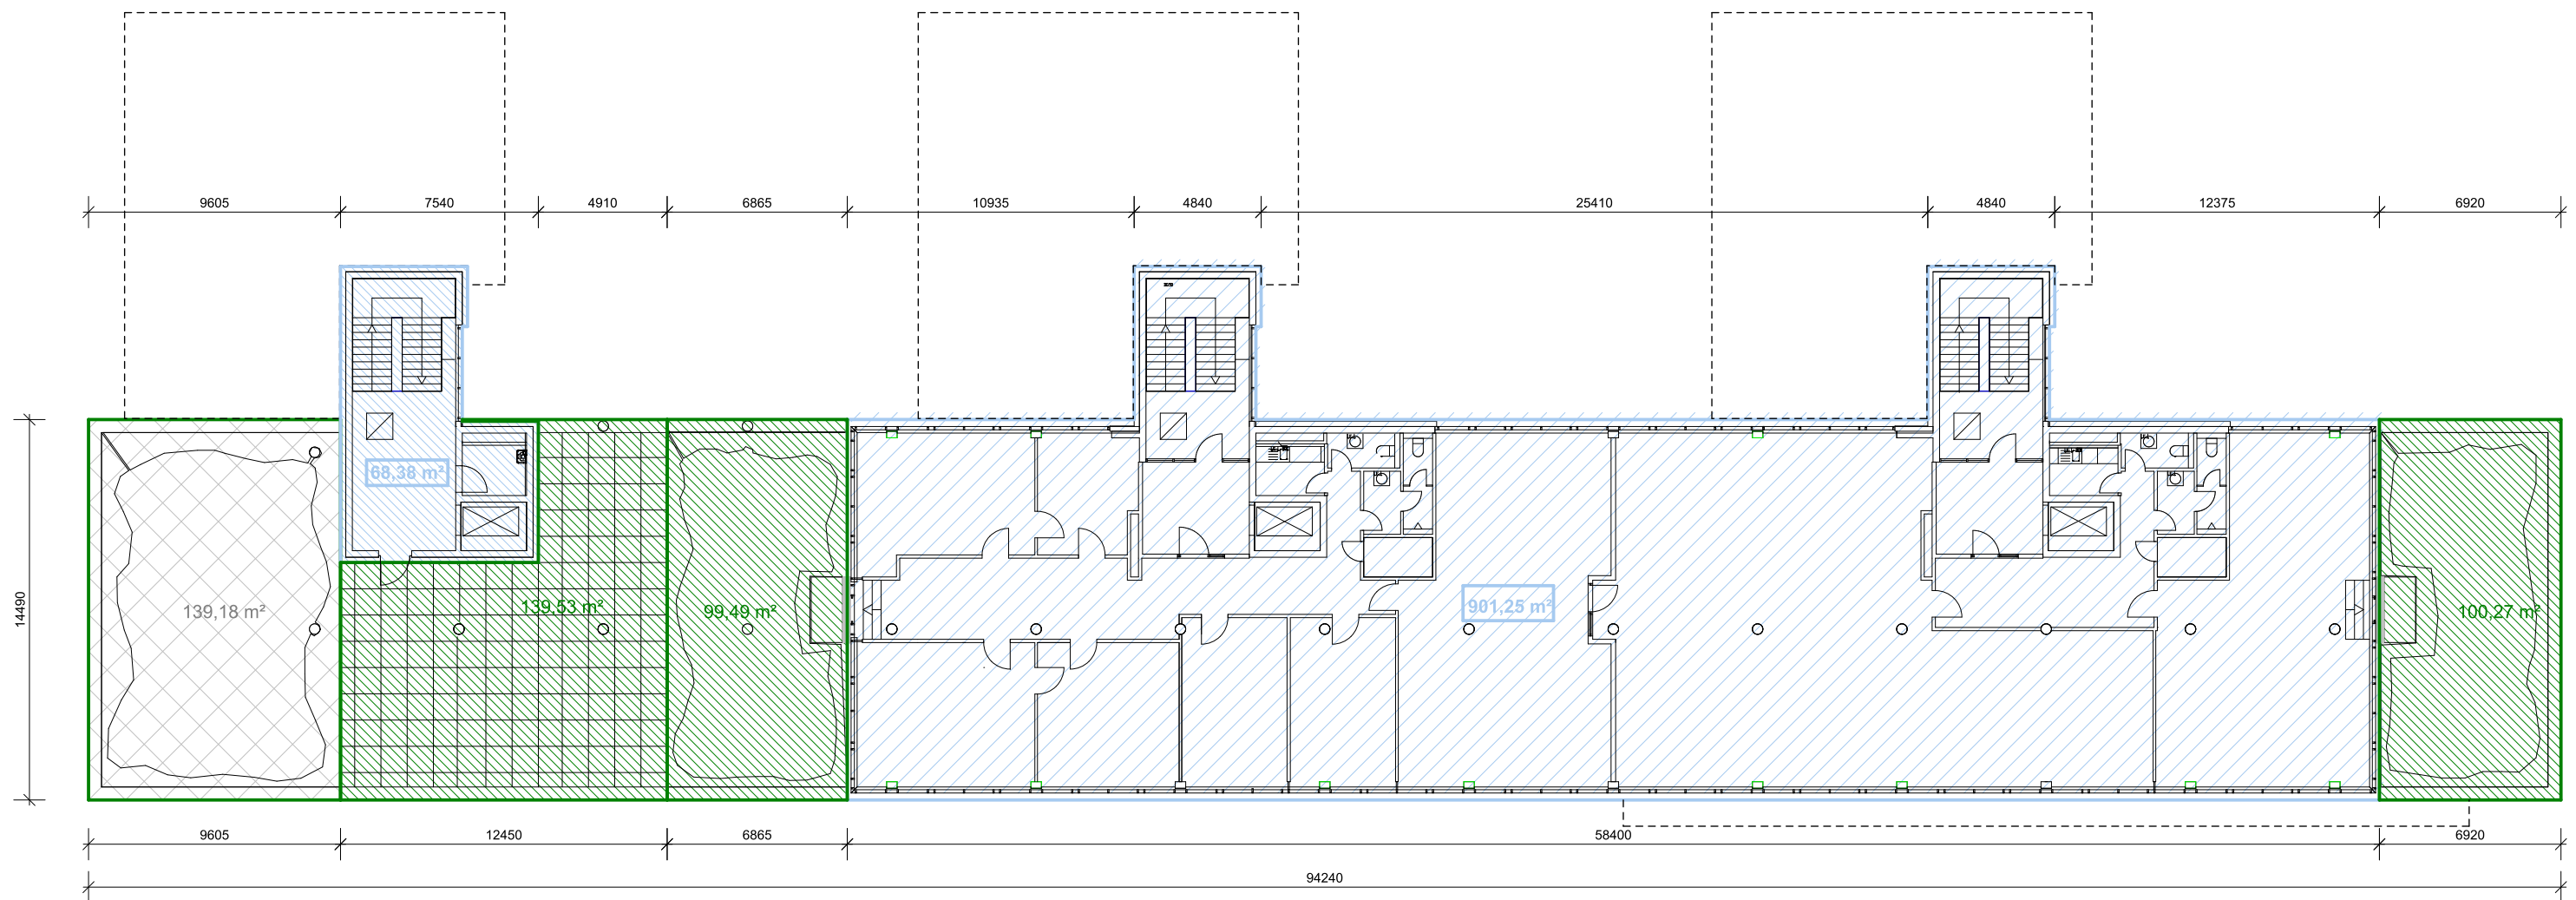

6.OBERGESCHOSS
BGF nach DIN 277
A = 901,25 m² + 68,38 m²

Objekt:	Hans-Böckler-Allee 11		
	30173 Hannover		
	BGF		Terrasse
	(nach DIN 277)		(nicht in BGF enthalten)
Untergeschoss	2.069,80	m²	0,00 m²
Ergeschoss	2.025,69	m²	0,00 m²
1.Obergeschoss	2.015,31	m²	0,00 m²
2.Obergeschoss	2.025,91	m²	0,00 m²
3.Obergeschoss	2.025,91	m²	0,00 m²
4.Obergeschoss	1.456,10	m²	0,00 m²
5.Obergeschoss	1.437,08	m²	0,00 m²
6.Obergeschoss	969,63	m²	339,29 m²
Gesamt	14.025,43	m²	339,29 m²

Projekt |
Hans-Böckler-Allee 11
30173 Hannover
Grundrissdarstellung gem. Flucht- und Rettungswegeplan
Stand 2015

Bauherren |
...
...
...

Planung |
oelze | architekten | sachverständige
Lenbachstr. 14a | 30655 Hannover
0511 - 899 89 60
mail@oelze-architekten.de

Planbezeichnung |
6.Obergeschoss
gem. Flucht- und Rettungswegeplan
2015

Datum | 02.2025
Maßstab | 1 : 250



- | | | | | | | | |
|---|--|---|--|---|--|---|------------------------------|
|  | Rettungswege/
Bewegungsflächen |  | T 1
Treppenraum; mit Feuerwiderstand,
erreichbare Geschosse,
mit Treppenraumbezeichnung |  | YL
Rauch- und
Wärmeabzugseinrichtung |  | Rauchschtztür |
|  | Treppenräume im Verlauf
von Rettungswegen |  | Personenaufzug |  | Feuerschutztür T30 |  | Vorsicht Elektrische Anlagen |
|  | Flachdach |  | Rauch- und Wärme-
abzugseinrichtung, Bedienstelle |  | Feuerschutztür T30/RS |  | Notausgang |
| | |  | |  | Feuerschutztür T90/RS | | |

Sparkasse Hannover
Hans-Böckler-Allee 11
30173 Hannover

6. Obergeschoss