


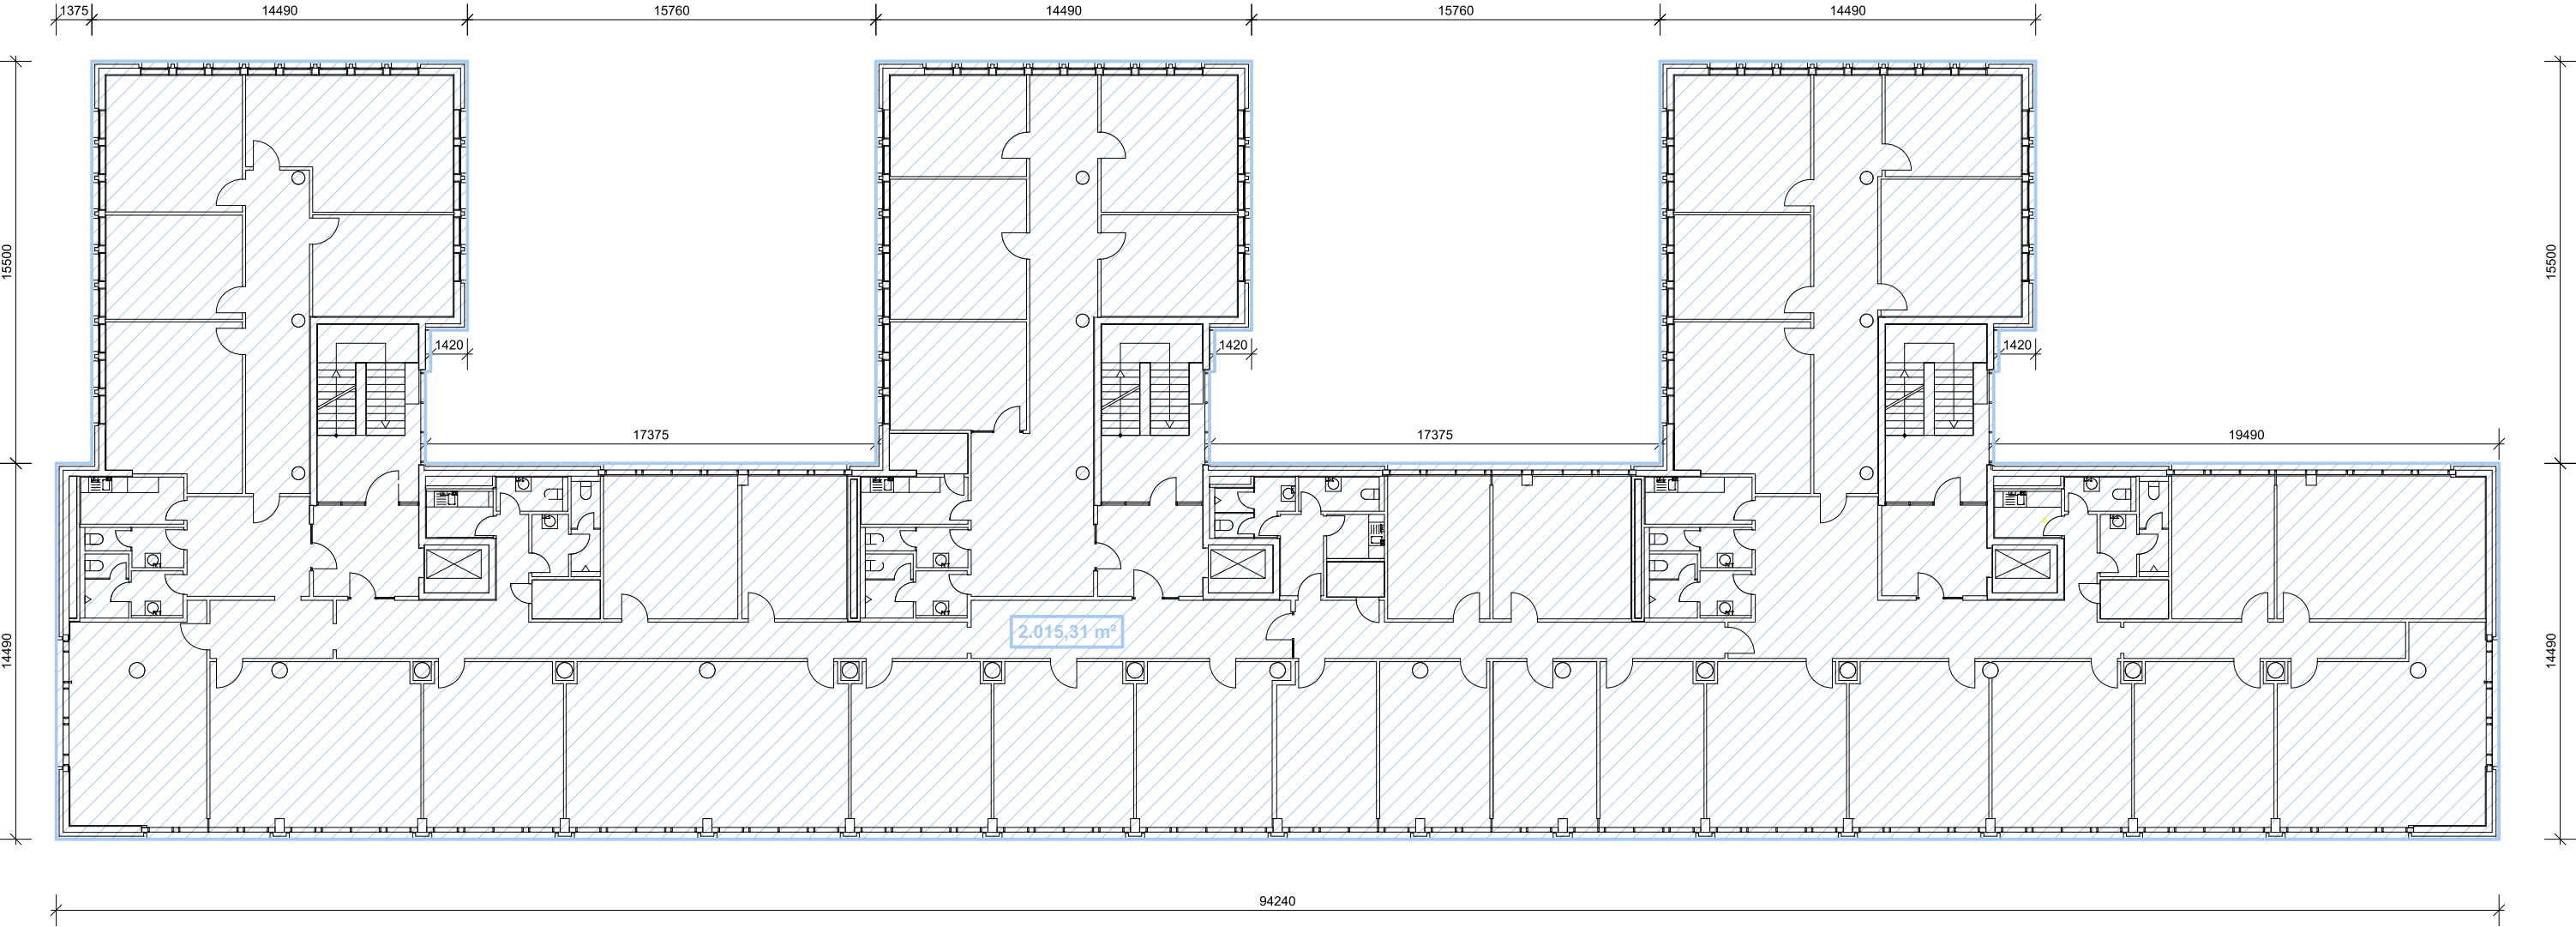

1.OBERGESCHOSS
BGF nach DIN 277
A = 2.015,31 m²

Objekt:	Hans-Böckler-Allee 11			
	30173 Hannover			
	BGF		Terrasse	
	(nach DIN 277)		(nicht in BGF enthalten)	
Untergeschoss	2.069,80	m²	0,00	m²
Ergeschoss	2.025,69	m²	0,00	m²
1.Obergeschoss	2.015,31	m²	0,00	m²
2.Obergeschoss	2.025,91	m²	0,00	m²
3.Obergeschoss	2.025,91	m²	0,00	m²
4.Obergeschoss	1.456,10	m²	0,00	m²
5.Obergeschoss	1.437,08	m²	0,00	m²
6.Obergeschoss	969,63	m²	339,29	m²
Gesamt	14.025,43	m²	339,29	m²

Projekt |
Hans-Böckler-Allee 11
30173 Hannover
Grundrissdarstellung gem. Flucht-
und Rettungswegeplan
Stand 2018


Bauherren |
...
...
...

Planung |
oelze | architekten | sachverständige
Lenbachstr. 14a | 30655 Hannover
0511 - 899 89 60
mail@oelze-architekten.de

Planbezeichnung |
1. Obergeschoss
gem. Flucht- und Rettungswegeplan
2018

Datum | 02.2025

Maßstab | 1 : 250

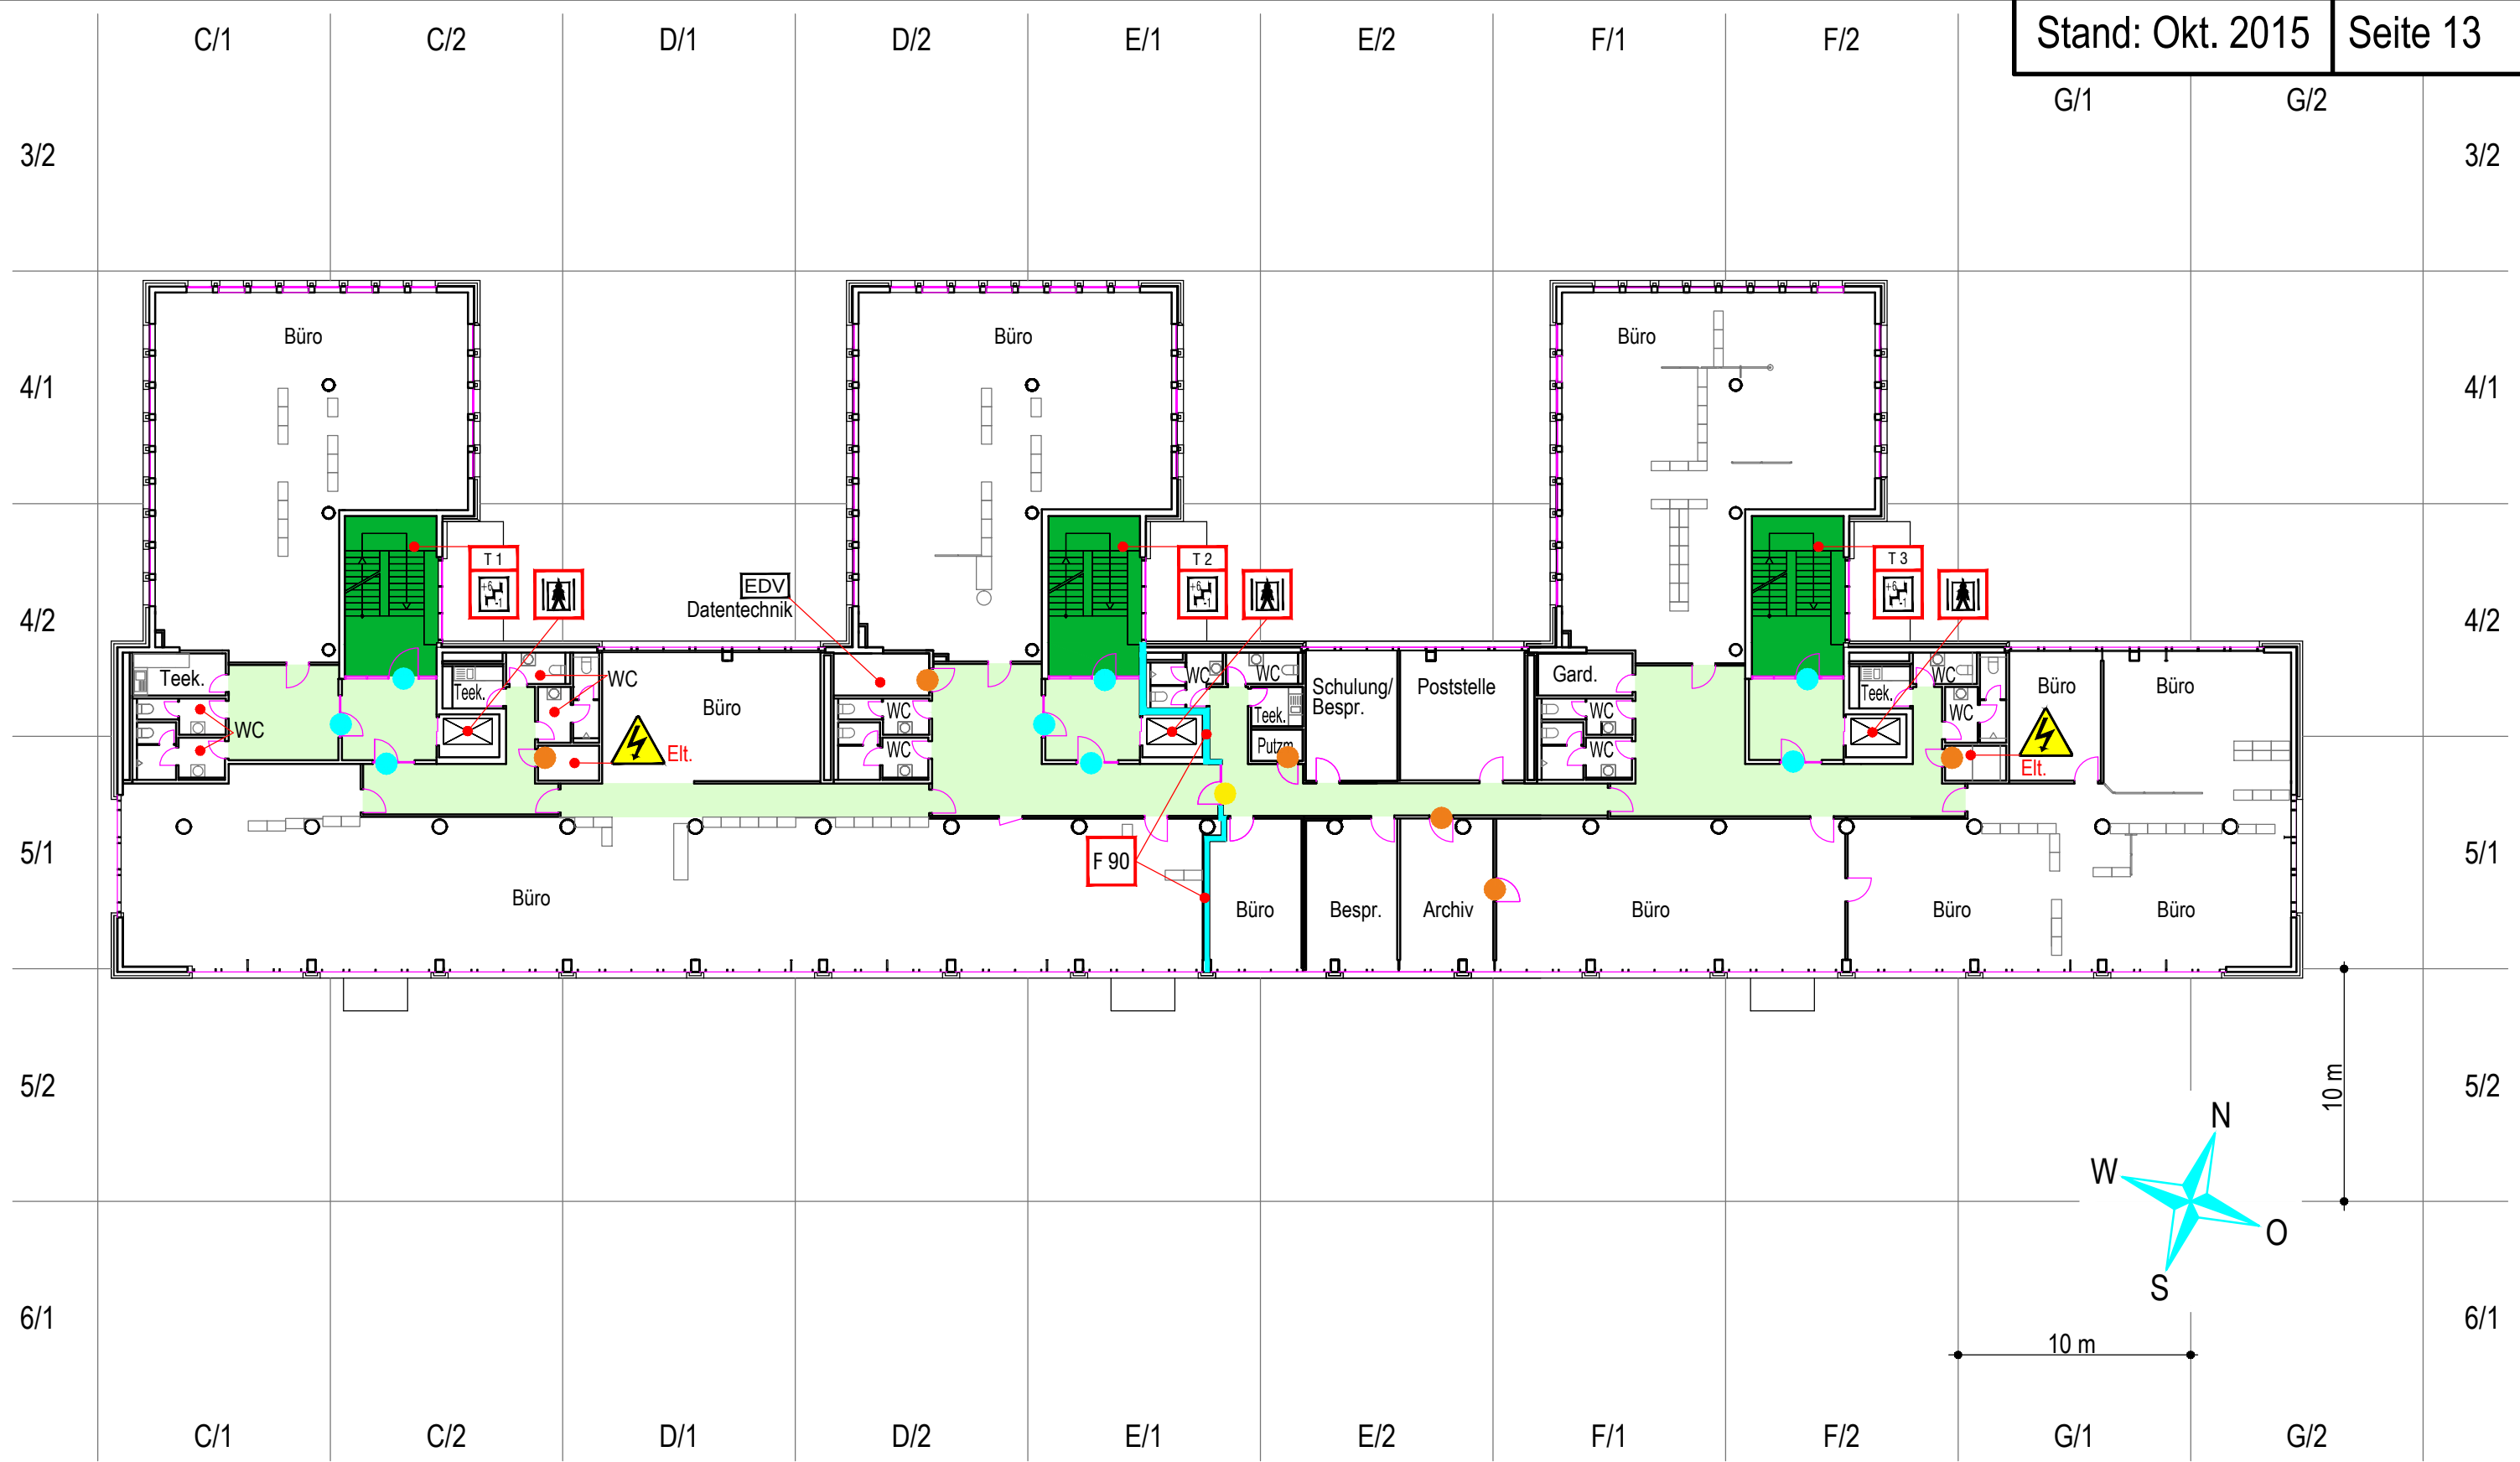

Rettungswege/
Bewegungsflächen

Treppenräume im Verlauf
von Rettungswegen

Treppenraum; mit Feuerwiderstand,
erreichbare Geschosse,
mit Treppenraumbezeichnung



Personenaufzug

Wand - F 90



Feuerschutztür T30



Feuerschutztür T30/RS



Rauchschutztür



Vorsicht Elektrische Anlagen



Elektronische Datenverarbeitung

Sparkasse Hannover
Hans-Böckler-Allee 11
30173 Hannover

1. Obergeschoss

Lange Brandschutz & Zeichenservice
Schmiedestraße 13
30880 Laatzen
info@lange-brandschutz.de

Fon: 05102 8903960
Fax: 05102 8903989
www.lange-brandschutz.de

