


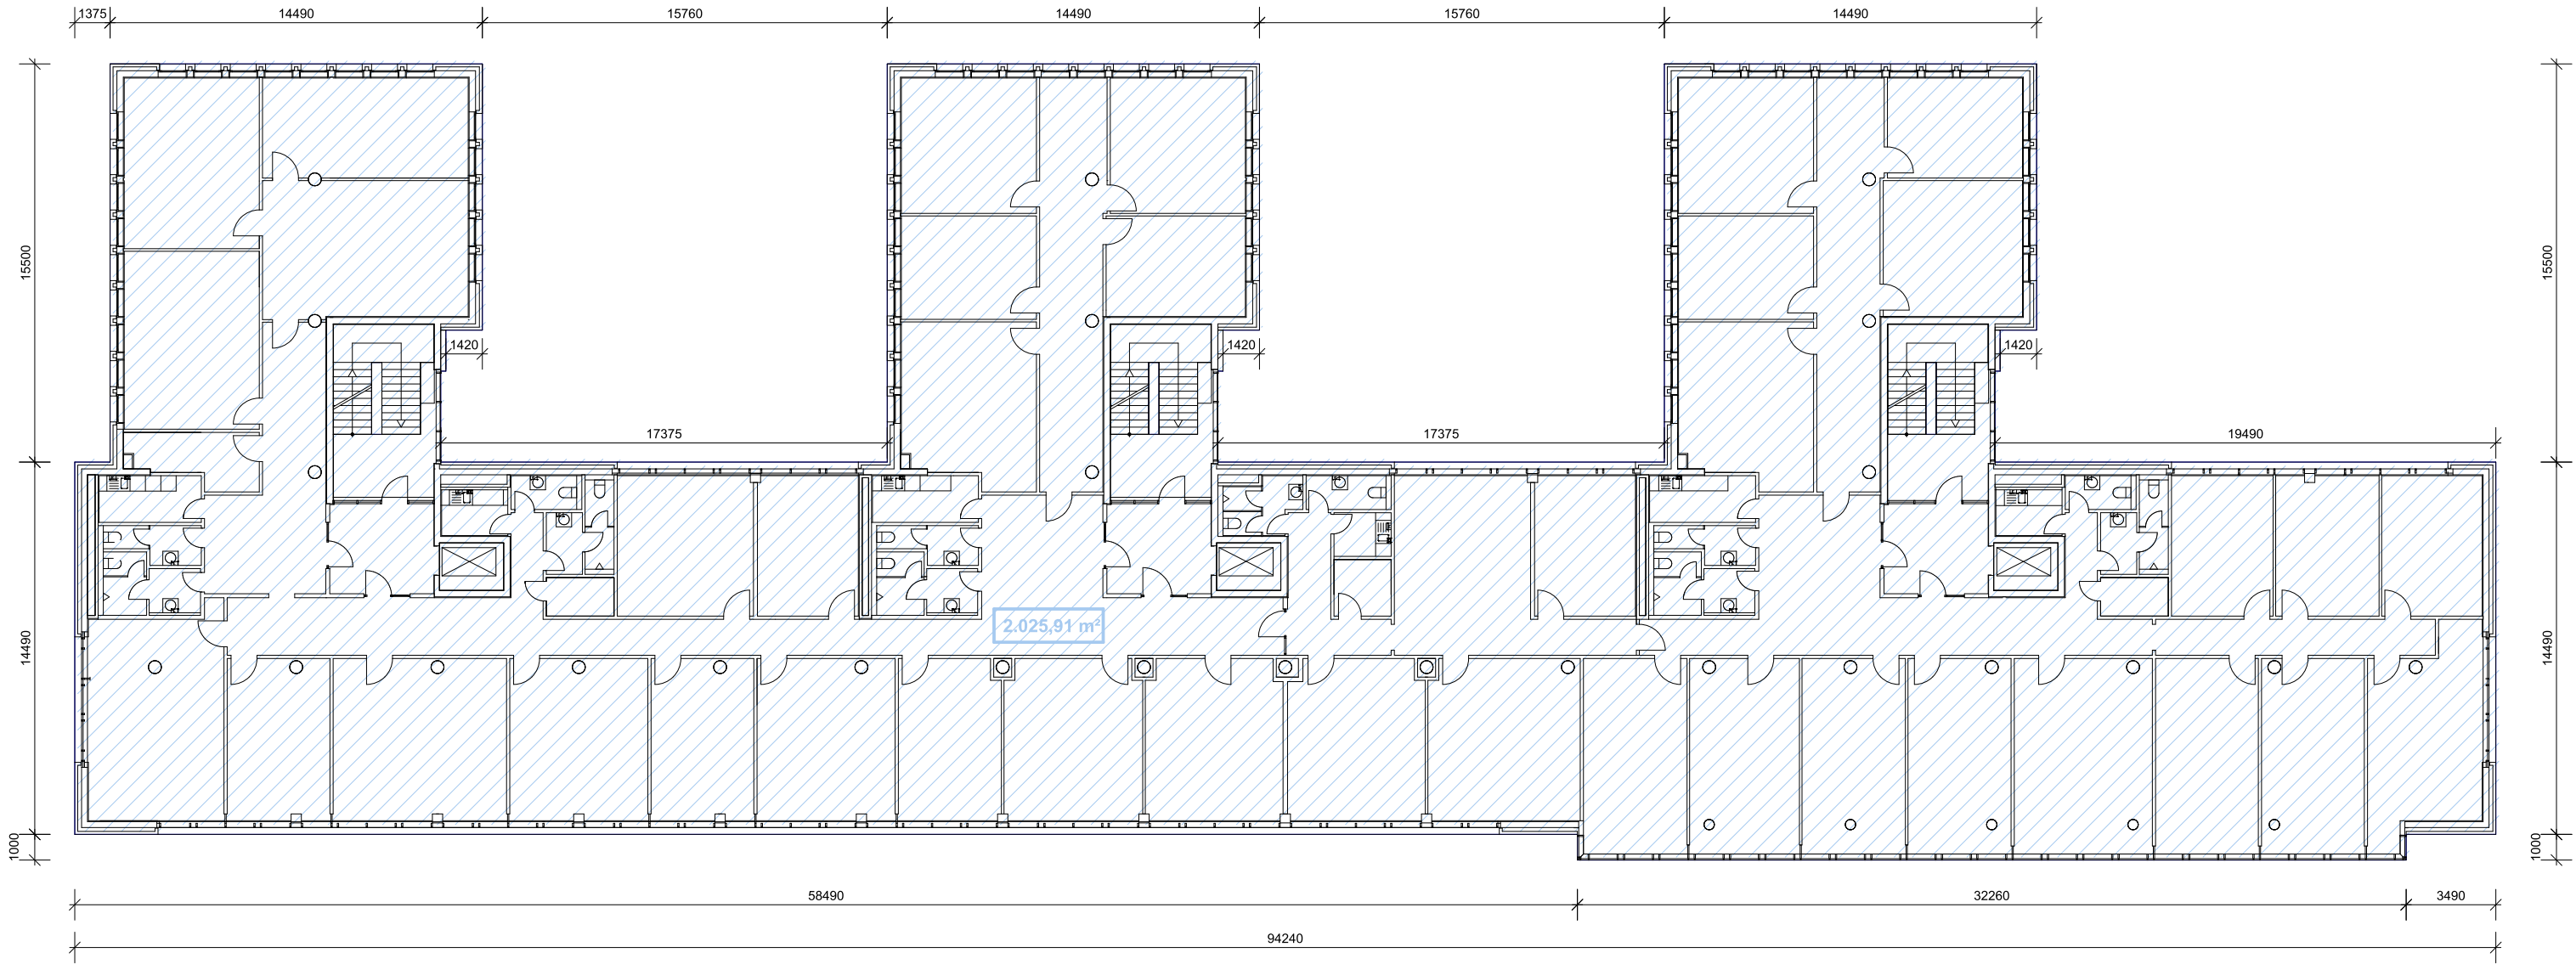

2.OBERGESCHOSS
BGF nach DIN 277
A = 2.025,91m²

Objekt:	Hans-Böckler-Allee 11			
	30173 Hannover			
	BGF		Terrasse	
	(nach DIN 277)		(nicht in BGF enthalten)	
Untergeschoss	2.069,80	m²	0,00	m²
Ergeschoss	2.025,69	m²	0,00	m²
1.Obergeschoss	2.015,31	m²	0,00	m²
2.Obergeschoss	2.025,91	m²	0,00	m²
3.Obergeschoss	2.025,91	m²	0,00	m²
4.Obergeschoss	1.456,10	m²	0,00	m²
5.Obergeschoss	1.437,08	m²	0,00	m²
6.Obergeschoss	969,63	m²	339,29	m²
Gesamt	14.025,43	m²	339,29	m²

Projekt |
Hans-Böckler-Allee 11
30173 Hannover
Grundrissdarstellung gem. Flucht- und Rettungswegeplan
Stand 2018


Bauherren |
...
...
...

Planung |
oelze | architekten | sachverständige
Lenbachstr. 14a | 30655 Hannover
0511 - 899 892 60
mail@oelze-architekten.de

Planbezeichnung |
2.Obergeschoss
gem. Flucht- und Rettungswegeplan
2018

Datum | März 2025

Maßstab | 1 : 250

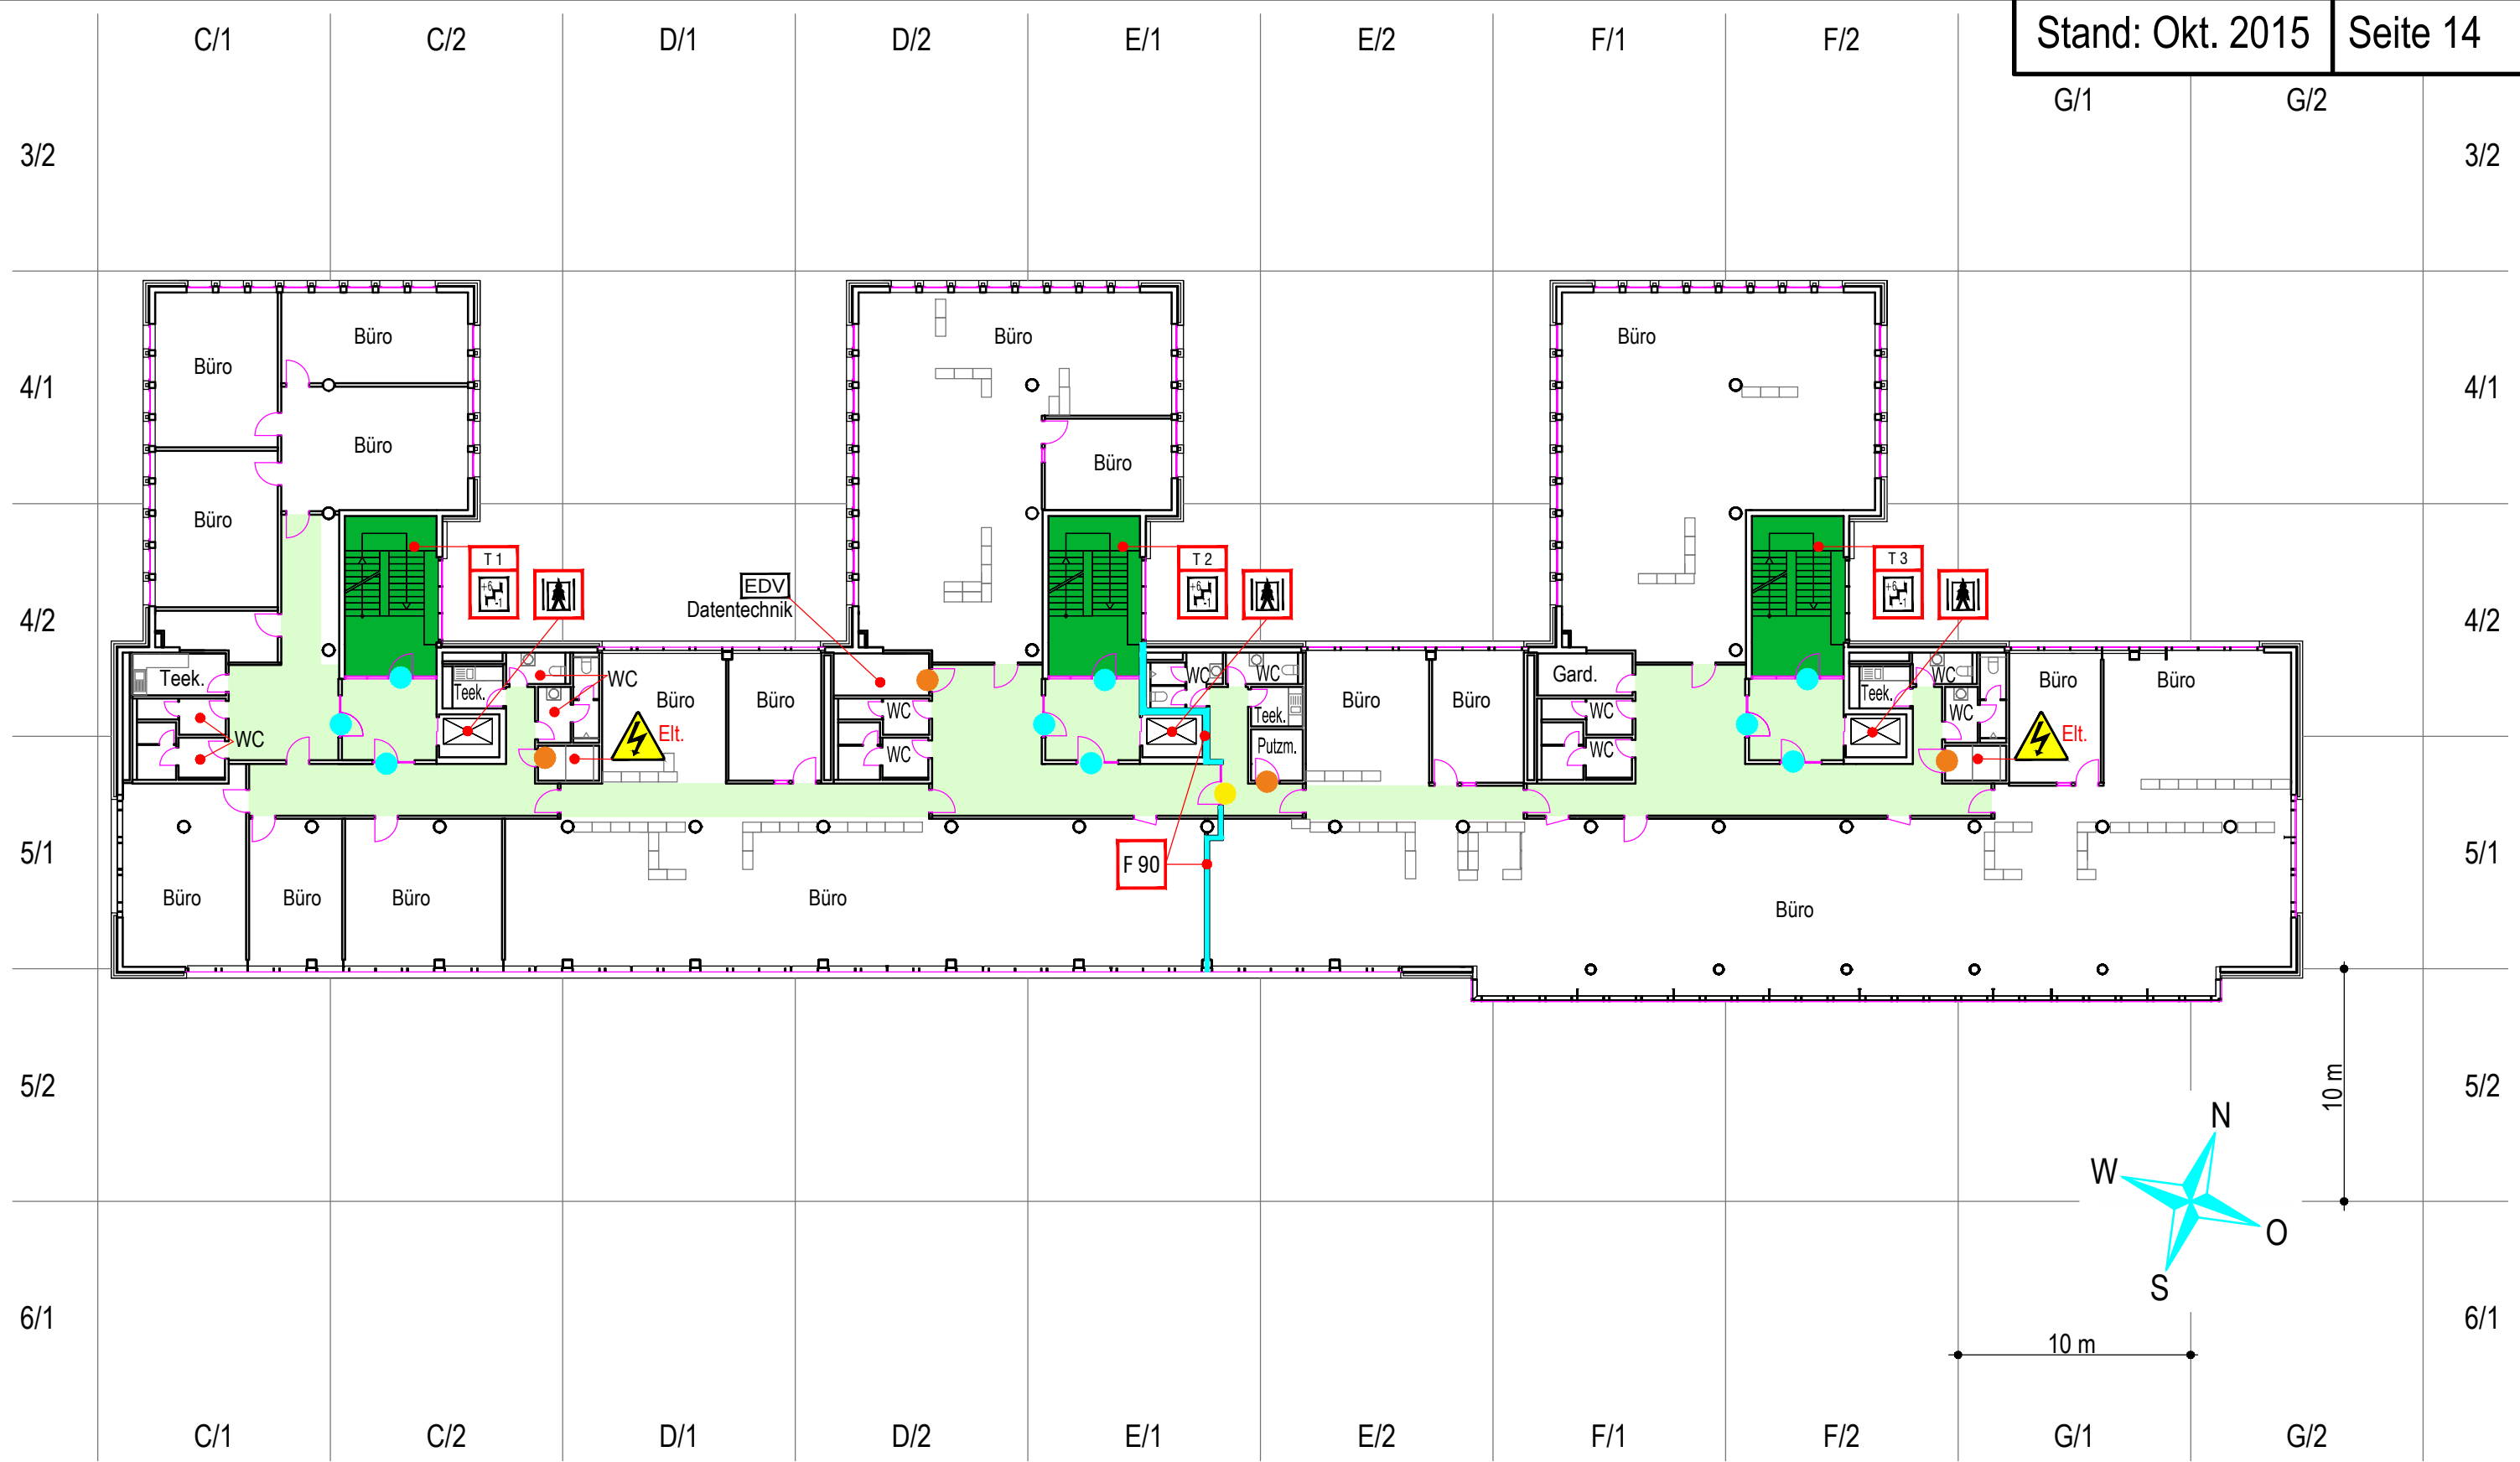

- | | | | | | |
|--|---|--|-----------------------|--|---------------------------------|
| | Rettungswege/
Bewegungsflächen | | Personenaufzug | | Rauchschutztür |
| | Treppenträume im Verlauf
von Rettungswegen | | Wand - F 90 | | Vorsicht Elektrische Anlagen |
| | Treppenraum; mit Feuerwiderstand,
erreichbare Geschosse,
mit Treppenraumbezeichnung | | Feuerschutztür T30 | | Elektronische Datenverarbeitung |
| | | | Feuerschutztür T30/RS | | |

Sparkasse Hannover
Hans-Böckler-Allee 11
30173 Hannover

2. Obergeschoss