


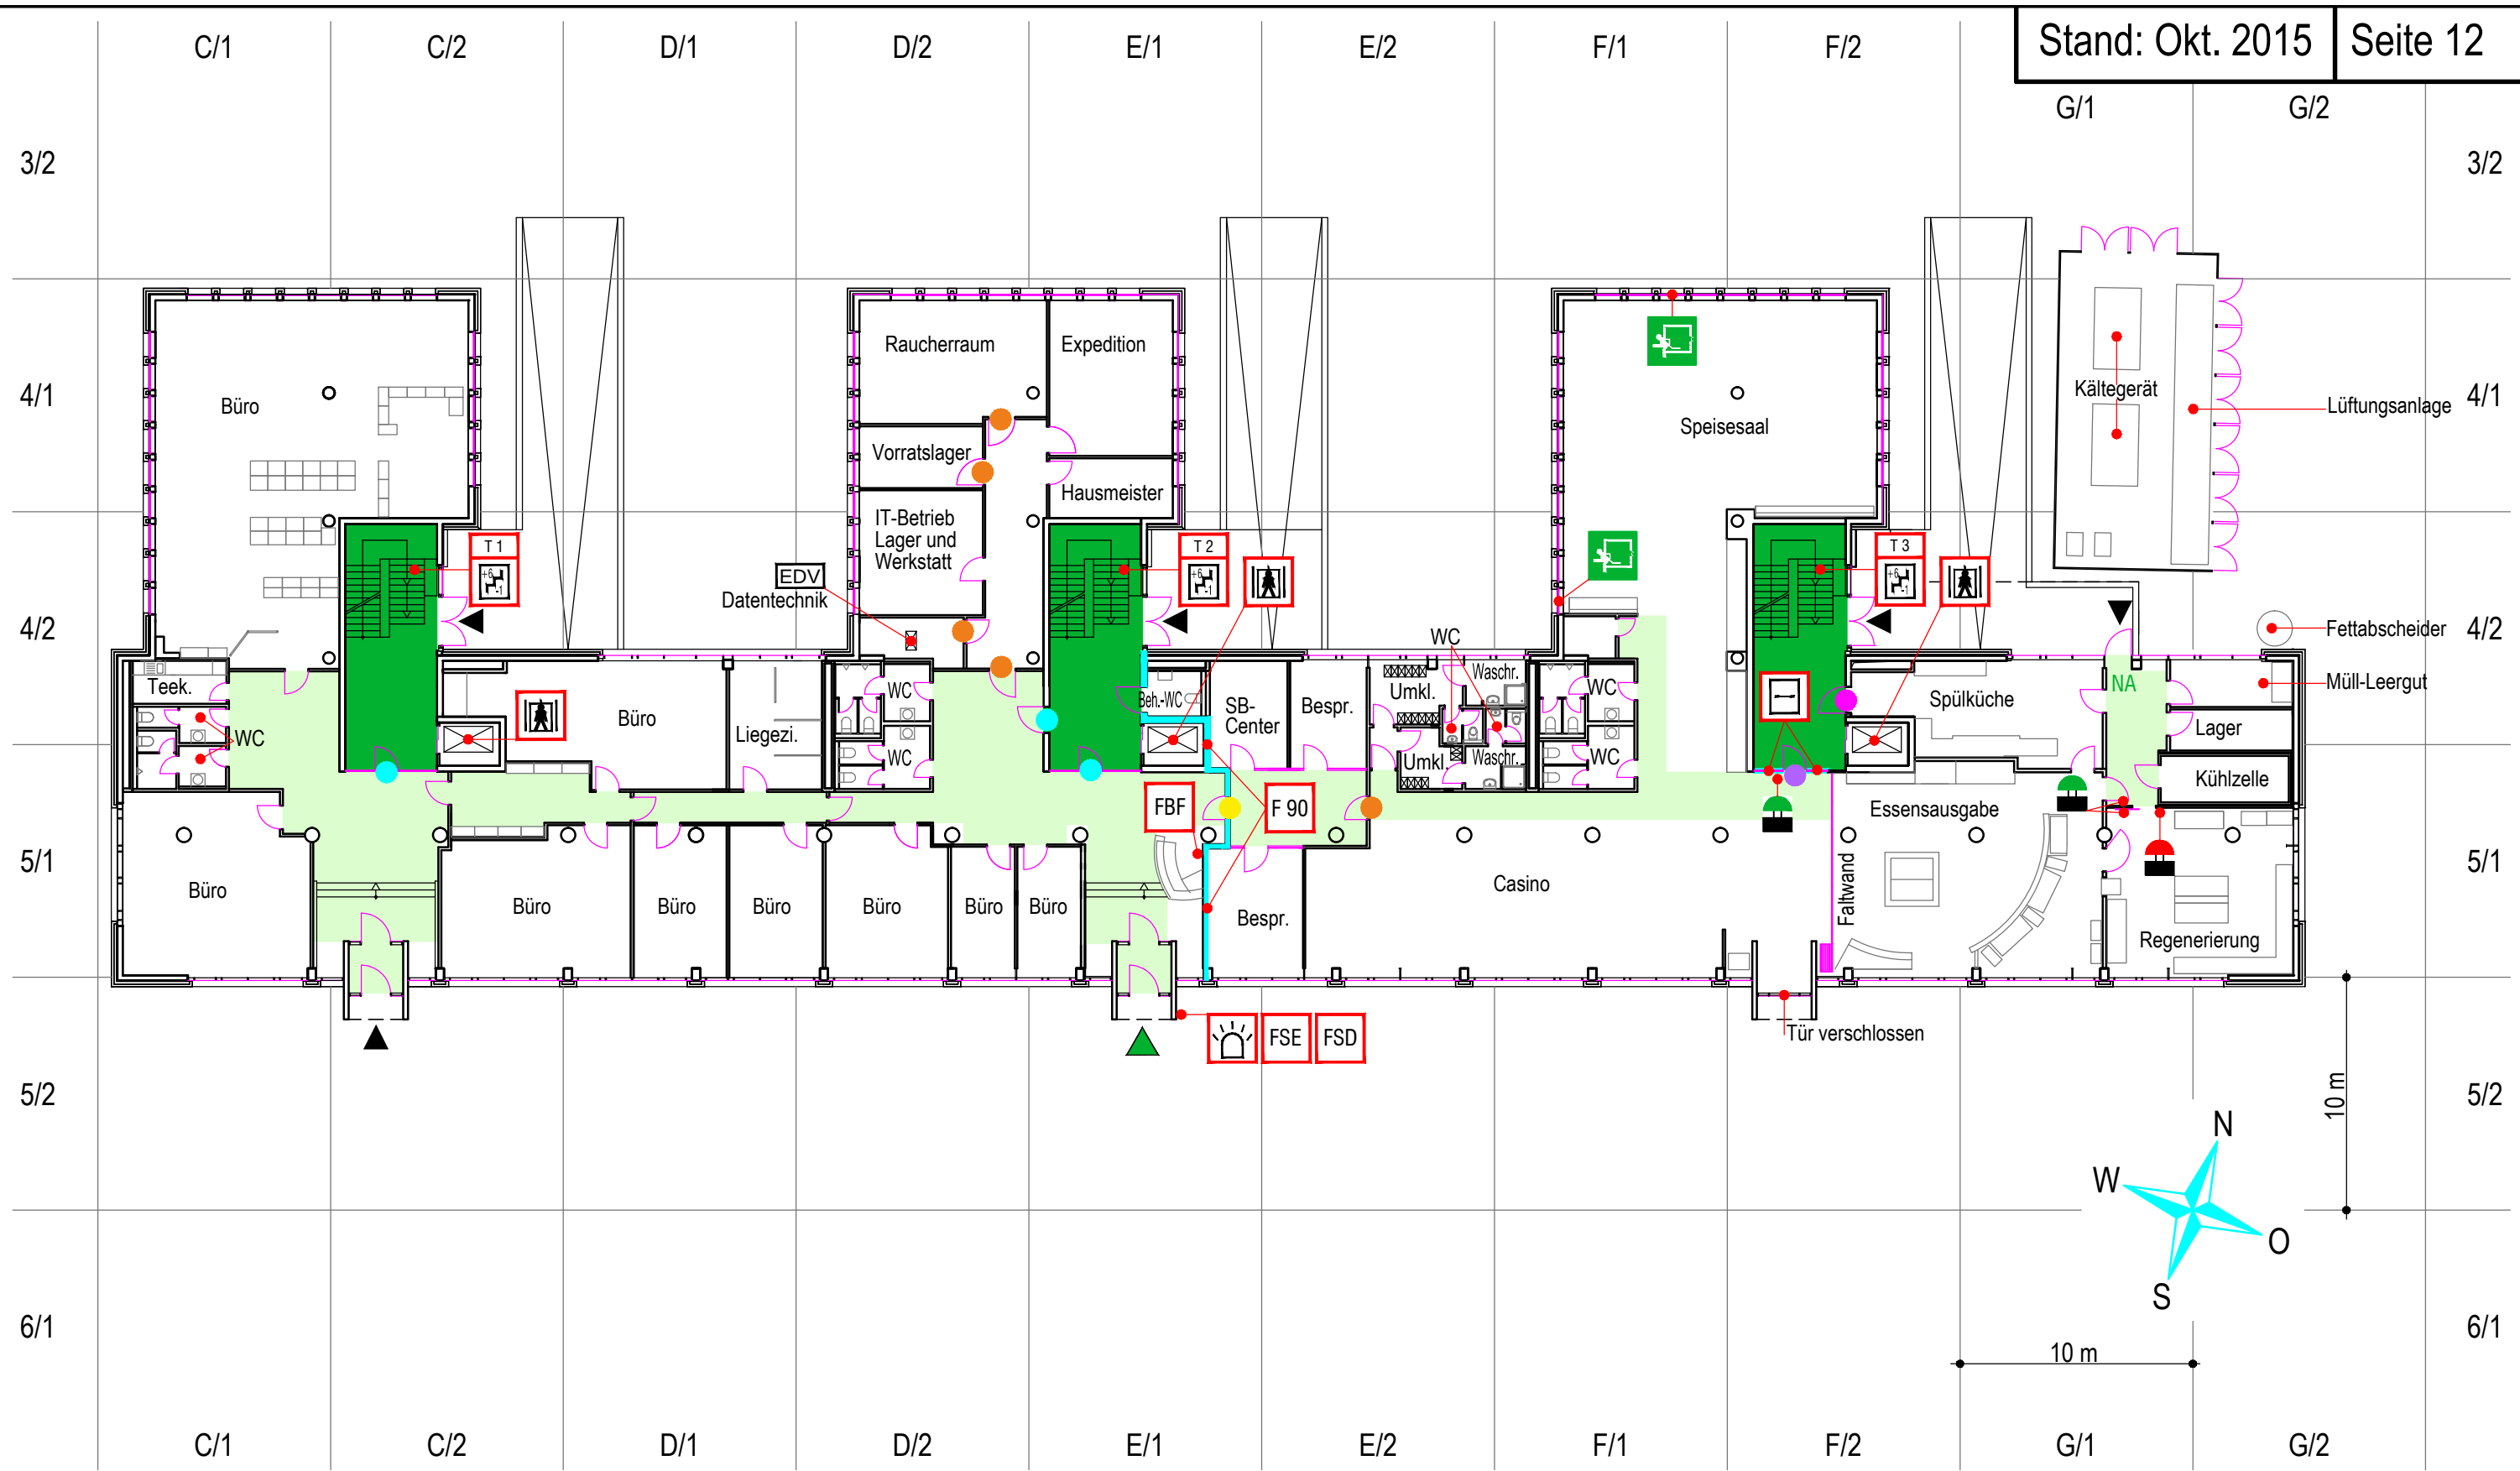

Rettungswege/ Bewegungsf lächen Treppenträume im Verlauf von Rettungswegen Treppenraum; mit Feuerwiderstand, erreichbare Geschosse, mit Treppenraumbezeichnung Personenaufzug Feuerwehr-Bedienfeld Freischaltelement	FSD Feuerwehr-Schlüsseldepot Blitzleuchte F 90 Wand - F 90 Brandschutzfenster F90 Notaus Küche	Feuerschutztür T30 Feuerschutztür T90 Feuerschutztür T30/RS Feuerschutztür T90/RS Rauchschutztür	Vorsicht Elektrische Anlagen Notausstieg - Rettungsweg über Fenster Notausgang Notauf Tür	Zugang zur BMZ/zum FBF Gebäudeeingänge Elektronische Datenverarbeitung
---	--	--	--	--

Sparkasse Hannover
Hans-Böckler-Allee 11
30173 Hannover

Erdgeschoss

2015-3131
 Lange Brandschutz & Zeichenservice
 Schmiedestraße 13
 30880 Laatzen
 info@lange-brandschutz.de
 Fon: 05102 8903960
 Fax: 05102 8903989
 www.lange-brandschutz.de