


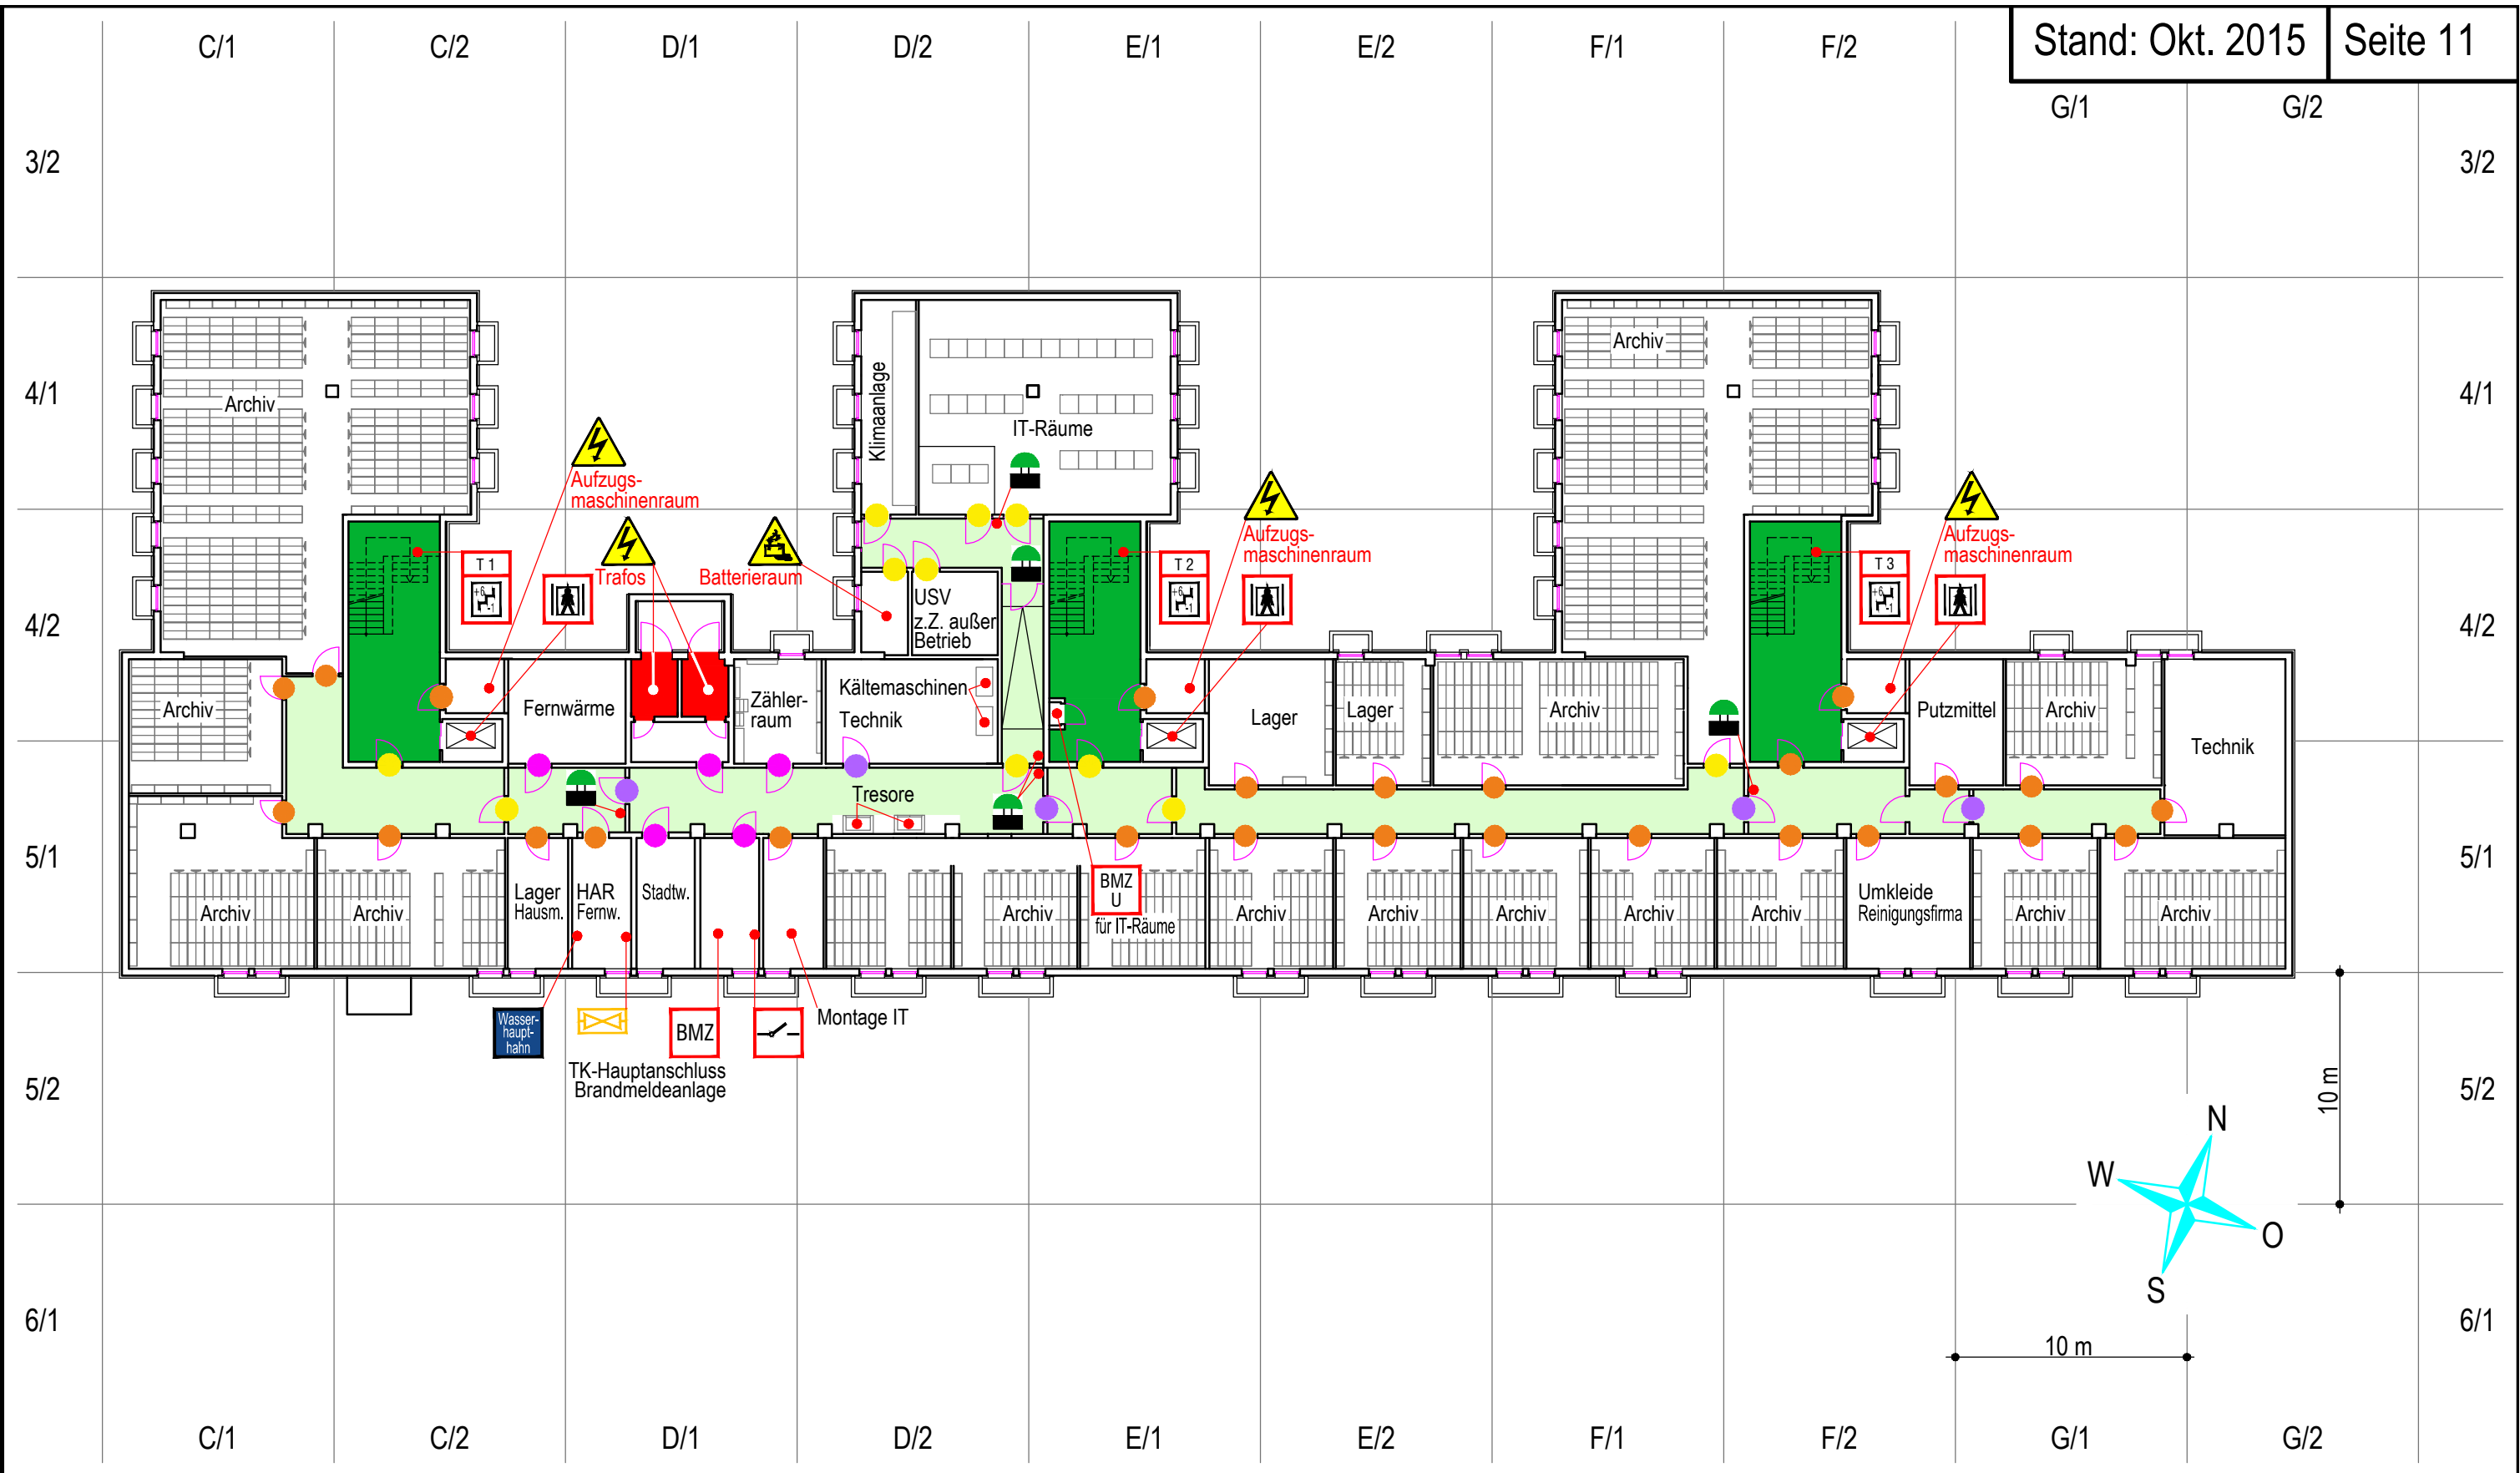

|  |                                                                                     |  |                          |  |                       |  |                                             |  |                              |
|--|-------------------------------------------------------------------------------------|--|--------------------------|--|-----------------------|--|---------------------------------------------|--|------------------------------|
|  | Räume und Flächen mit besonderen Gefahren                                           |  | Brandmelderzentrale      |  | Feuerschutztür T30    |  | Absperreinrichtung, Rohrleitung - Wasser    |  | Vorsicht Elektrische Anlagen |
|  | Rettungswege/ Bewegungsflächen                                                      |  | Brandmelderunterzentrale |  | Feuerschutztür T90    |  | Absperreinrichtung, Rohrleitung - Fernwärme |  | Vorsicht Elektrische Anlagen |
|  | Treppenträume im Verlauf von Rettungswegen                                          |  | Hauptschalter - Elt.     |  | Feuerschutztür T30/RS |  | Notauf Tür                                  |  | Vorsicht Elektrische Anlagen |
|  | Treppenraum; mit Feuerwiderstand, erreichbare Geschosse, mit Treppenraumbezeichnung |  | Personenaufzug           |  | Feuerschutztür T90/RS |  | Vorsicht Elektrische Anlagen                |  | Vorsicht Elektrische Anlagen |

Sparkasse Hannover

Hans-Böckler-Allee 11

30173 Hannover

Kellergeschoss

Lange Brandschutz & Zeichenservice

Schmiedestraße 13

30880 Laatzen

info@lange-brandschutz.de

Fon: 05102 8903960

Fax: 05102 8903989

www.lange-brandschutz.de